

Паспорт антитеррористической защищенности объектов уязвимых в террористическом отношении

**КГУ «Интернат при опорной школе (ресурсный центр) №44 имени Мади Бапиулы города Каркаралинска»**  
**отдел образования Каркаралинского района управления образования Караган**

«Согласовано»  
Начальник ОП  
Каркаралинского района  
Полковник полиции



« 29 »

«

Тоқсанов К.Н

2021г

«Утверждаю»  
КГУ «Интернат при опорной школе  
(ресурсный центр) №44 имени Мади  
Бапиулы города Каркаралинска»



Мазин.Б.Н

10.

2021г


Каркаралинск-2021 г.

## Содержание

<b>1. Общие сведения об объекте</b>	
1.1. Общая информация об объекте _____	3
1.2. Категория _____	3
1.3. Полное и сокращенное наименование _____	3
1.4. Ведомственная принадлежность, организационно-правовая форма	
1.5. Образец оттиска печати _____	3
1.6. Почтовый адрес, телефон, факс, электронный адрес _____	3
1.7. Фамилия, Имя, Отчество руководителя, заместителя руководителя (рабочий, домашний и сотовый телефон) _____	3
<b>2. Характеристика объекта</b>	
2.1. Общая площадь объекта (квадратные метры) _____	4
2.2. Наличие на территории авто паркинга (количество парковочных мест), отдельных зданий сооружений _____	4
2.3. Ограждение по периметру, оборудование периметра рубежами охраны и другие участки, с территорией которых граничит периметр объекта _____	4
2.4. Количество помещений в каждом отдельном здании и сооружении объекта _____	4
2.5. Расчетная вместимость каждого здания на объекте (максимально/минимально) _____	4
2.6. Режим работы (посещения) объекта _____	4
2.7. Количество входов и выходов (в том числе запасных и аварийных) для каждого здания и сооружения в отдельности _____	5
2.8. Наличие и количество путей эвакуации _____	5
<b>3. Сведения об инженерно – технической оснащенности и антитеррористической защищенности объекта, в соответствии с требованиями к системе антитеррористической защиты объектов, пределяемыми Правительством Республики Казахстан</b>	
3.1. Субъект охранной деятельности (далее - СОД), оказывающий услуги по физической охране объекта _____	6
3.2. Численность охранной объекта _____	6

3.3.Наличие вооружения и специальных средств у работников охраны	6
3.4.Субъект охранной деятельности , оказывающий услуги охраны объекта с помощью технических средств безопасности	6
3.5.Соответствие объекта предъявляемыми требованиями по их антитеррористической защищенности	6
3.6.Сведения о принятых мерах по обеспечению антитеррористической защищенности объекта в соответствии с требованиями, определяемыми Правительством Республики Казахстан	6
4.План объекта	7-11
5.Поэтажные планы зданий (сооружений) объекта	12-17
6.Схемы инженерных коммуникаций зданий (сооружений) объекта	18-23

## 1. Общие сведения об объекте

1.1. Категория	Государственное учреждение «Отдел образования Каркаралинского района» Коммунальное государственное учреждение «Опорная школа (ресурсный центр) на базе средней общеобразовательной школы № 44 имени МадиБапиулы города Каркаралинск»
1.2. Профиль деятельности	Средняя общеобразовательная школа № 44
1.3. Полное и сокращенное наименование	Коммунальное государственное учреждение «Опорная школа (ресурсный центр) на базе средней общеобразовательной школы № 44 имени МадиБапиулы
1.4. Ведомственная принадлежность, организационно – правовая форма	Министерство Образования и науки Республики Казахстан, Государственное учреждение «Отдел образования Каркаралинского района»
1.5. Образец оттиска печати	
1.6. Почтовый адрес, телефон, факс, электронный адрес	Карагандинская область, Каркаралинский район, г. Каркаралинск ул. Мади 1 индекс 100800. Тел. (8 72146) 31888

1.7.Фамилия Имя Отчество руководителя, заместитель руководителя (рабочий, домашний и сотовый телефон)	Мазин Берикбол Нургелдиевич – директор р.т 31-4-09, 31-8-88, с.т 8-701- 643-75-48; Каирбекова Зауре Айтбековна – зам директора по УР р.т 31-8-90, с.т 8-778- 141-79-46
--	---

## 2.Характеристика объекта


2.1.Общая площадь объекта (квадратные метры)	Школа – 1177,6 кв.м Интернат – 1793,1 кв.м
2.2.Наличие на территории авто паркинга (количество парковочных мест), отдельных зданий и сооружений	Парковка и въезды автотранспорта на территорию КГУ ОШ №44 запрещен, спец.автотранспорт и служебный транспорт в школе имеется
2.3.Ограждение по периметру, оборудование периметра рубежами охраны и другие участки, с территорией которых граничит периметр объекта	8 (72146) 31-8-88, службы безопасности – нет, охрану осуществляют сторожа в количестве 6-х человек, вахтеры 4-х человек (общее количество - 10 человек)
2.4.Количество помещений в каждом отдельном здании и сооружении объекта (единицы, квадратные метры)	Школа – 21 1 – этаж 756,7 кв.м 2- этаж 420,9 кв.м Интернат – 86 1 – этаж 582,3 кв.м 2- этаж 584,6 кв.м 3-этаж 582,0 Подвал – 44,2
2.5.Расчетная вместимость каждого здания на объекте (максимально/минимально человек )	Школа: Учащихся 327 Сотрудников – 60 Максимально – 327 Минимально – 280 Интернат: Учащихся: 87 Сотрудников - 28 Максимально – 120 Минимально – 87

2.6.Режим работы (посещения) объекта	Понедельник – пятница: с 08.00 до 19.00 Суббота с 08.00 до 17.00
2.7.Количество входов и выходов (в том числе запасных и аварийных) для каждого и сооружения в отдельности	Школа Основной вход и выход – 1 Запасные – 5 Интернат Основной вход и выход – 1 Запасные – 3
2.8. Наличие и количество путей эвакуации	Школа Путей эвакуаций – 6 Интернат Путей эвакуаций – 4

**3. Сведения об инженерно – технической оснащенности и антитеррористической защищенности объекта в соответствии с требованиями к системе антитеррористической защиты объектов, определяемыми Правительством Республики Казахстан**

3.1. Субъект охранной деятельности (далее - СОД), оказывающий услуги по физической охране объекта	-
3.2. Численность охраны объекта Всего задействовано охранников	6- человек В дневную смену: с 07.45 до 13.45 В ночную смену: с 13.45 до 07.45 Круглосуточно: с 07.45 до 07.45
3.3. Наличие вооружения и специальных средств у работников охраны (служебное, табельное огнестрельное оружие) Специальные средства	Не имеется  Камера- 16 штук
3.4. Субъект охранной деятельности, оказывающий услуги охраны объекта с помощью технических средств безопасности	Камера -16 штук
3.5. Соответствие объекта предъявляемым требованиям по их антитеррористической защищенности	Соответствует частично
3.6. Сведения о принятых мерах по обеспечению антитеррористической защищенности объекта в соответствии с требованиями, определяемыми Правительством Республики Казахстан (оформляются отдельным приложением, являющимся неотъемлемой частью паспорта)	Приложение - 1

### 4. План объекта

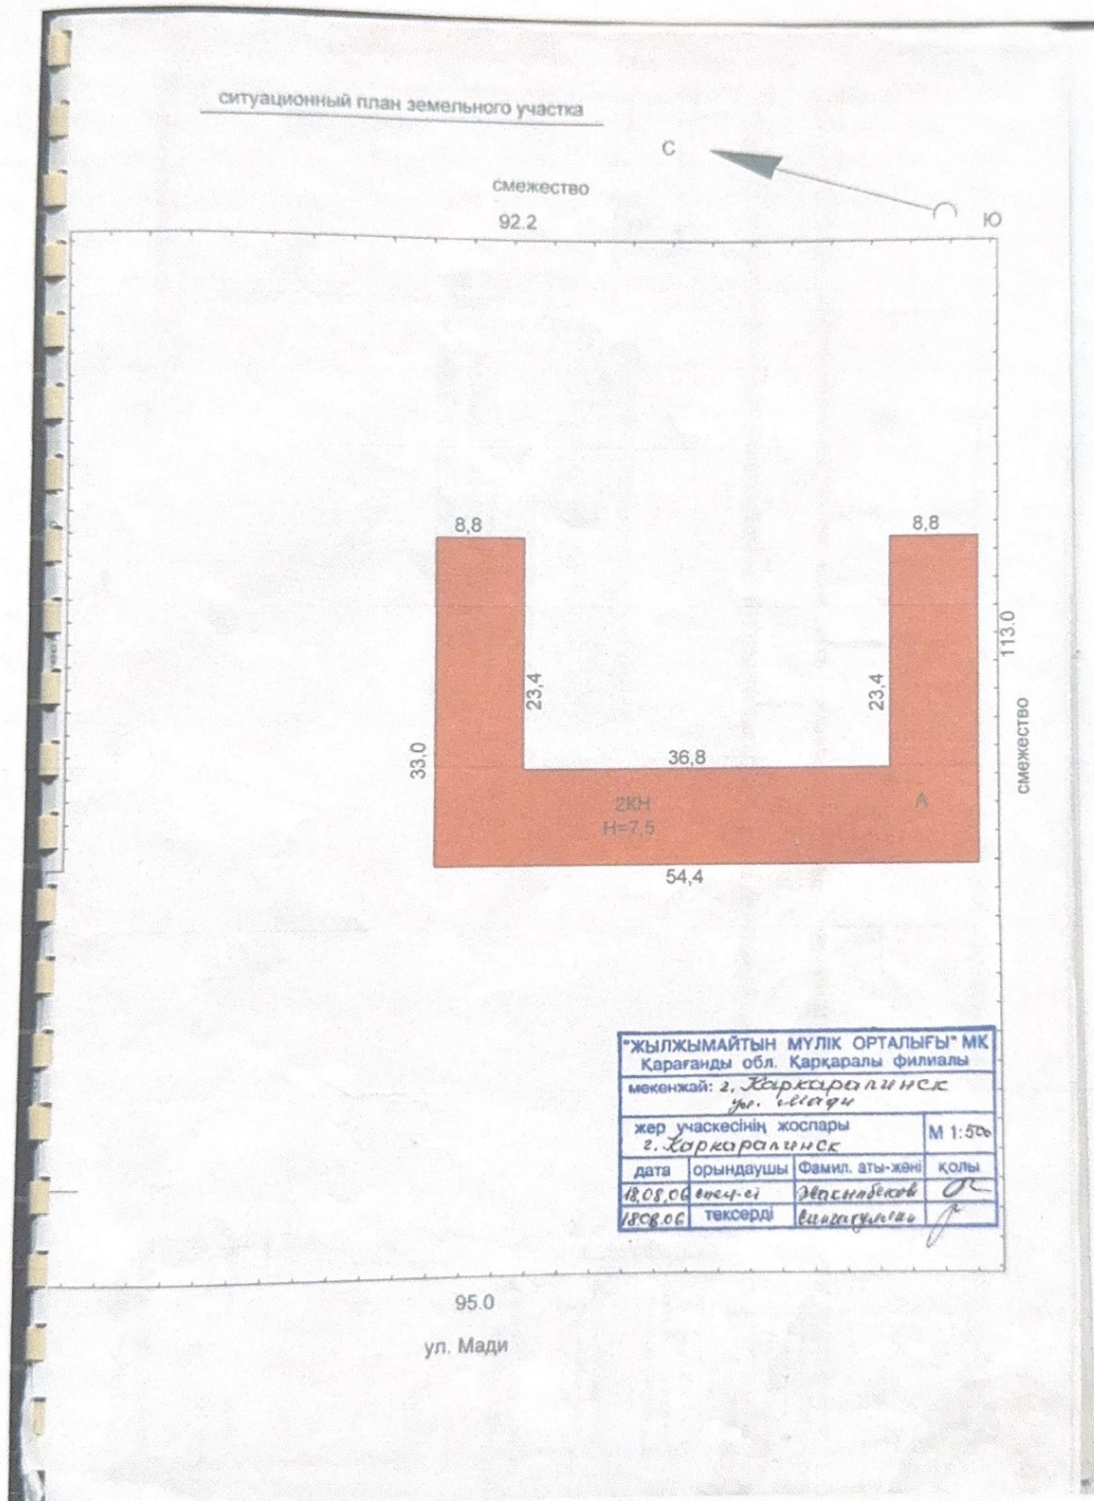


"ЖЫЛЖЫМАЙТЫН МҮЛІК ОРТАЛЫҒЫ" МК			
Қарағанды обл. Қарқаралы филиалы			
мекенжай: г. Қарқаралынск			
ул. Маді			
жер учаскесінің жоспары			М 1:500
г. Қарқаралынск			
дата	орындаушы	Фамил. аты-жөні	ҚОЛЫ
18.08.06	вож.сі	Әлсімбаев	<i>[Signature]</i>
18.08.06	тексерді	Викторина	<i>[Signature]</i>




1-этаж

сүмбө № 7.5

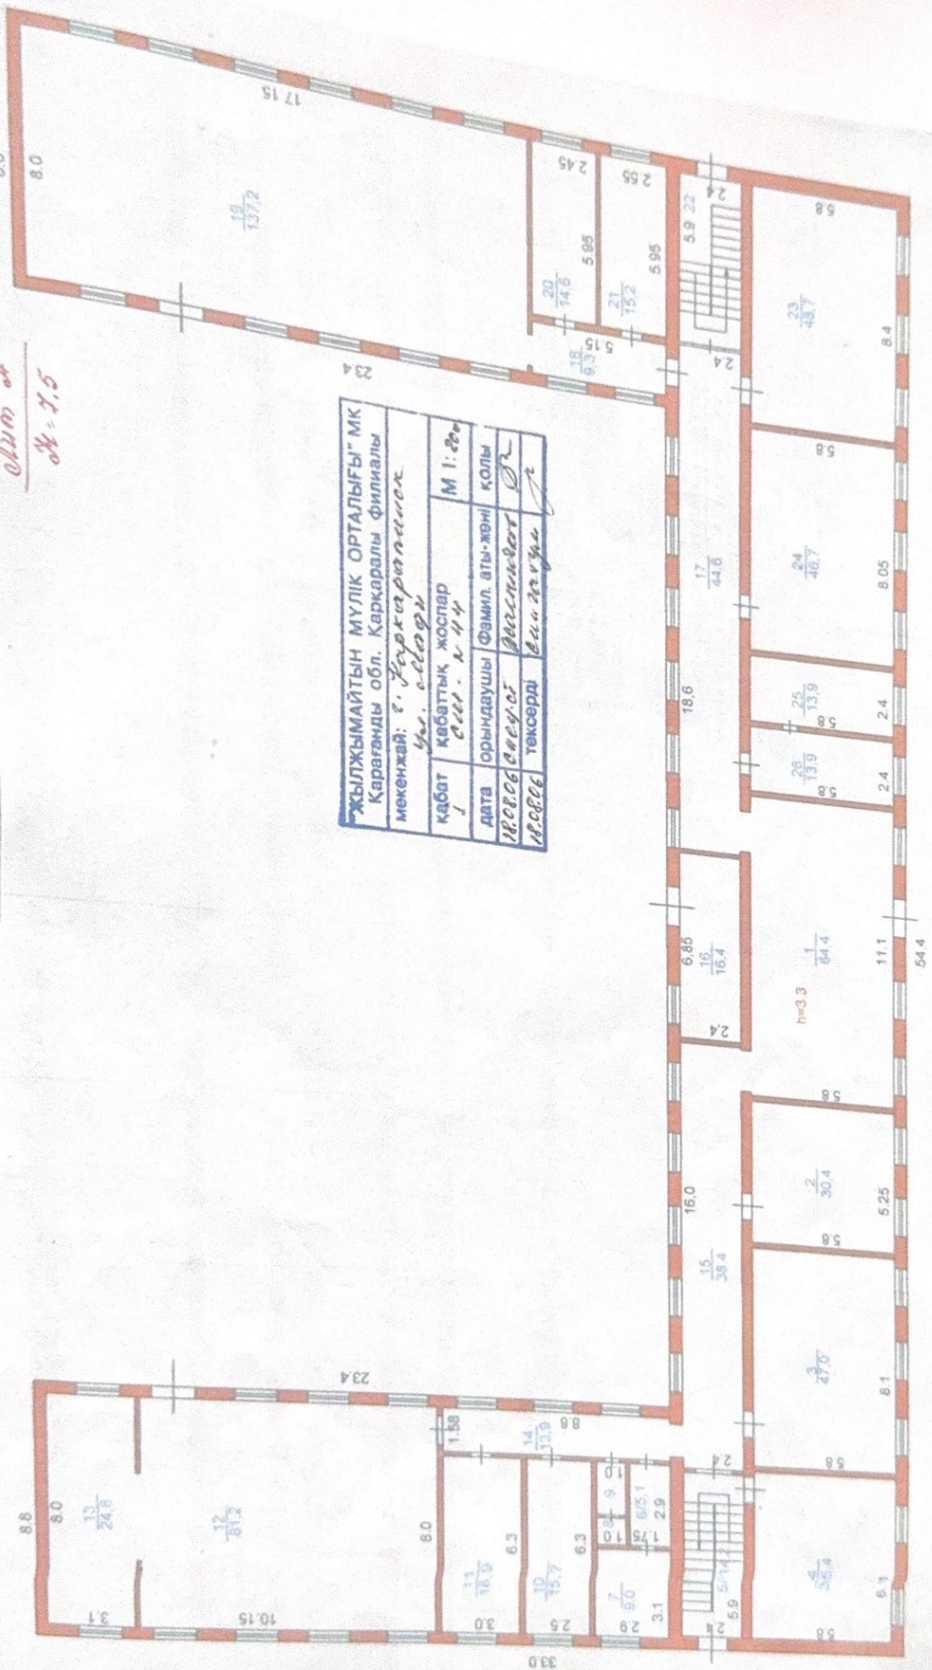

Қабат	Қабаттық жоспар	М 1:20
дата	орындаушы	Фамилия, аты-жөні
18.08.08	Сейт. А. А.	Қолы
18.08.08	төксерді	Д. А. Д. А.
18.08.08	төксерді	Д. А. Д. А.

2-этаж

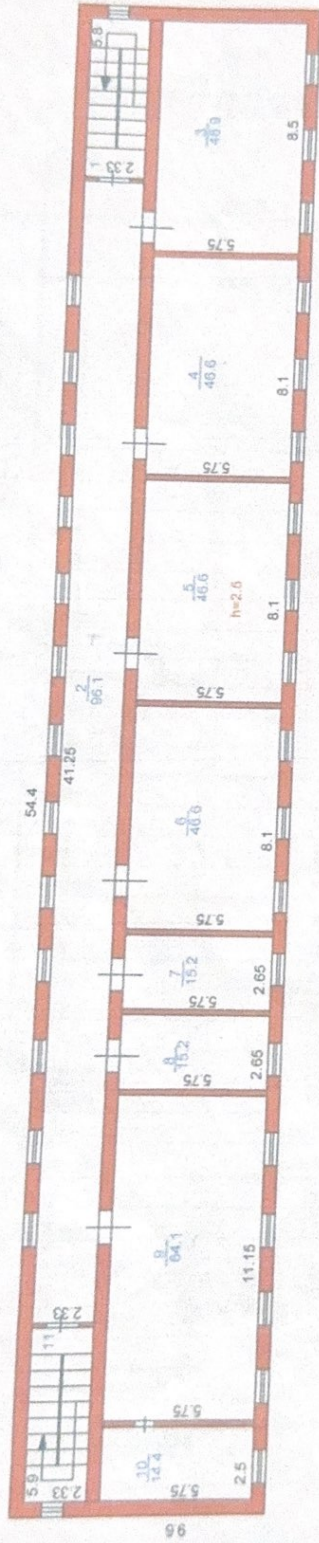


96

**ЖЫЛЖЫМАЙТЫН МҮЛІК ОРТАЛЫҒЫ** МК  
 Қарағанды обл. Қарқаралы филиалы  
 мекенжай: г. Қарқаралы


кабат	кабаттық жоспар	М 1: 200
19.08.06	01.08.14	
дата	орындаушы	Фамил. аты-жөні
19.08.06	Аманжол	Қолы
тексерді	Аманжол	

# 1 этаж

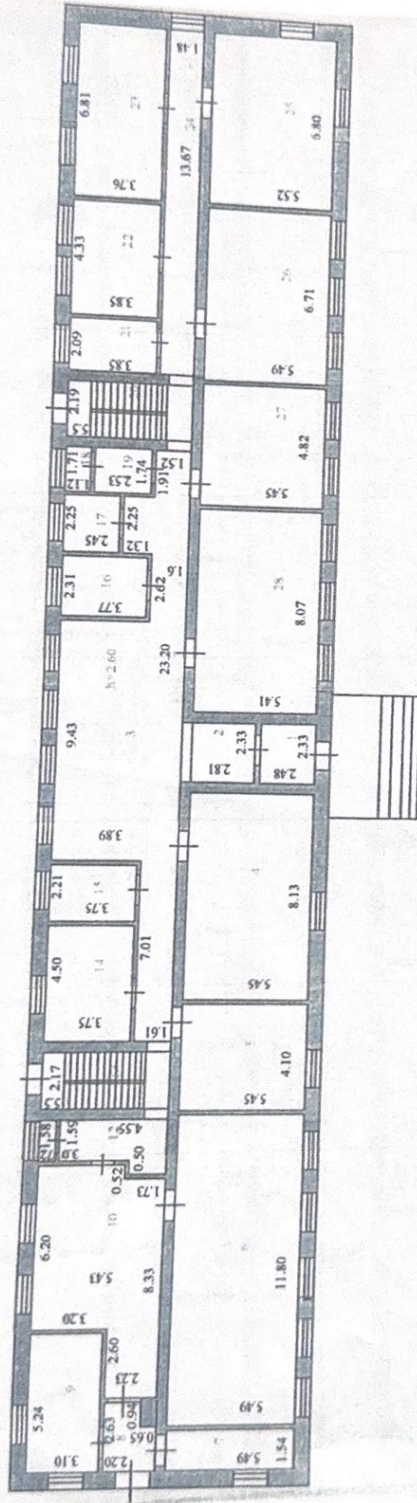


"ЖЫЛДЫМАЙТЫН МҮҮ"  
 Мекемеси: г. Карапарлык  
 Күбөтү: 1 Кабаттык

## 2 этаж

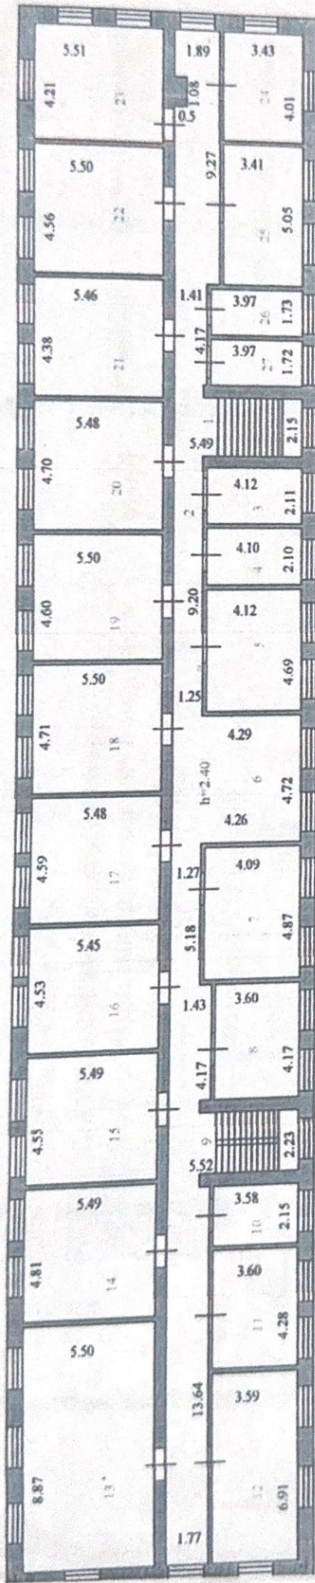

## 3 этаж

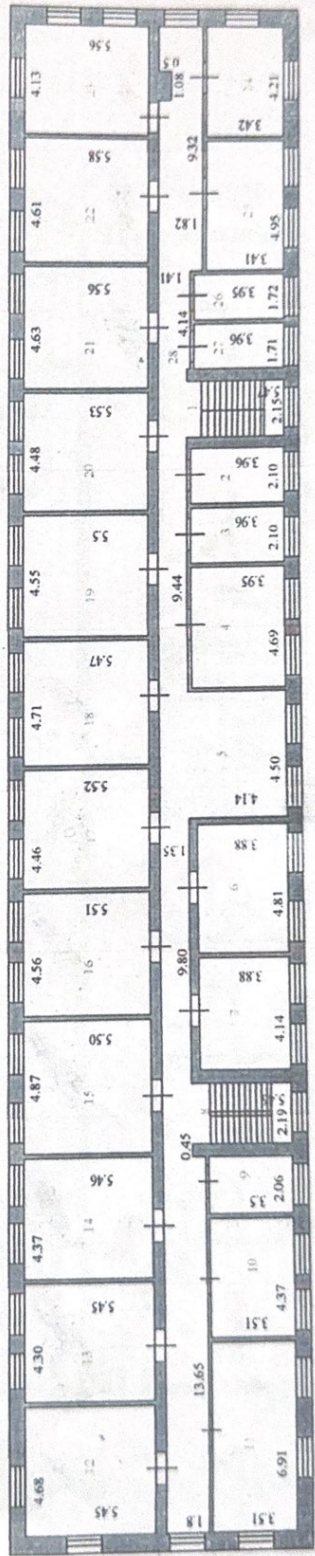


ПРОЕКТИРОВАНИЕ  
 А.С. Сидорова № 01-00/0000000000

## 5. Поэтажные планы зданий (сооружений) объекта

«Бектемің»  
Қарқаралы қаласының Мәлі Бәкіұлы  
атындағы №44 ЖОББ мектеп базасындағы  
тірек мектебі (РО) КММ директоры  
Б.Н.Мазин

### Эвакуация жасау жоспары 1-қабат


#### Жылумен жабдықтау жоспары

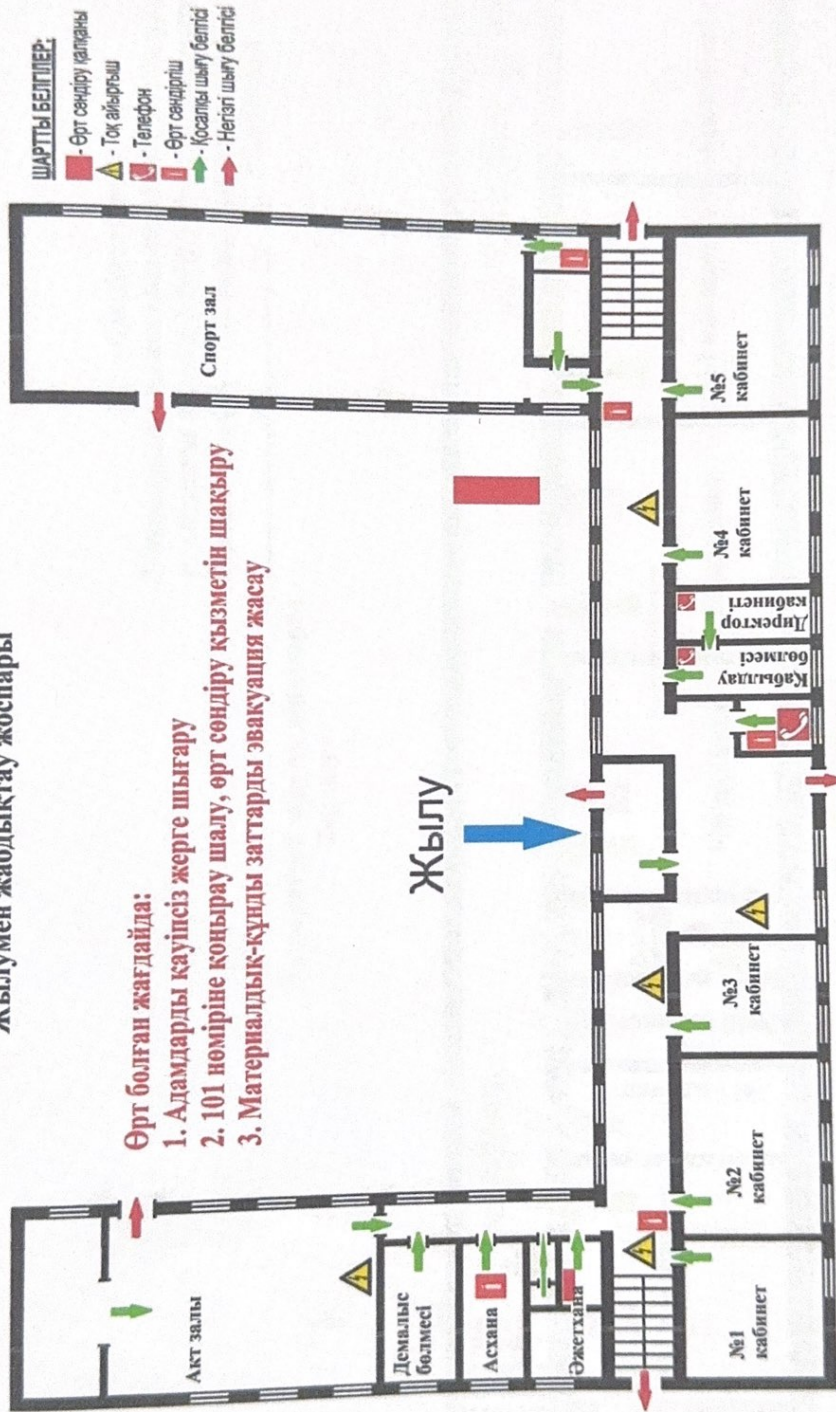

«Бекітемін»

Қарқаралы қаласының Мәди Бәпи ұлы атындағы №44 ЖОББ мектеп базасындағы тірек мектебі (РО) КММ директоры Б.Н.Мазин

Эвакуация жасау жоспары  
2-қабат

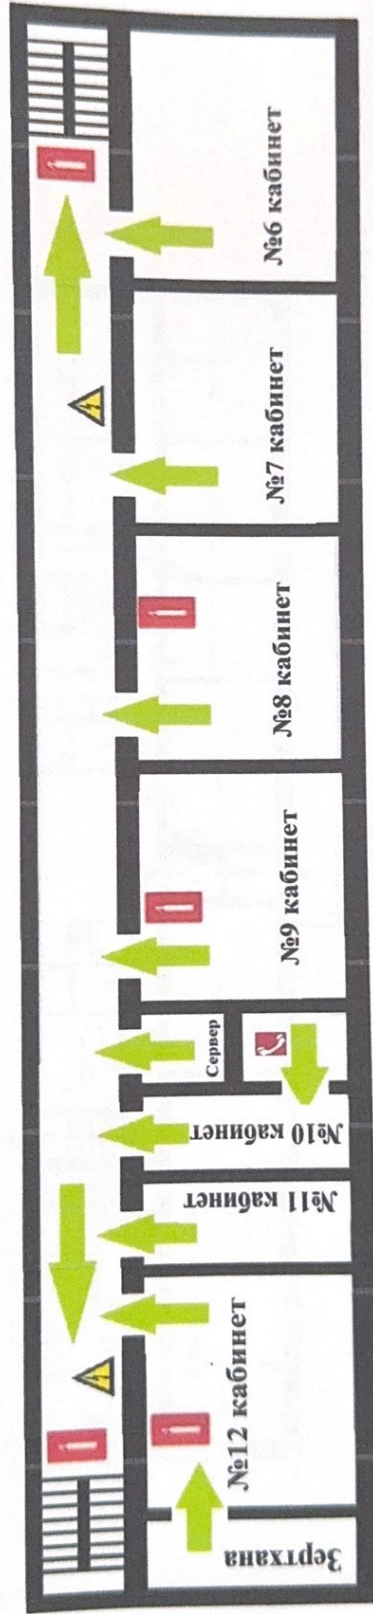

Өрт болған жағдайда:

1. Адамдарды қауіпсіз жерге шығару
2. 101 нөміріне қоңырау шалу, өрт сөндіру қызметін шақыру
3. Материалдық-құнды заттарды эвакуация жасау

Шартты белгілер:


- Телефон
- Өртсөндіргіш
- Тоқайырғыш
- Шығу жолдары

**Эвакуация жасау жоспары  
1-кабат**

«Бекітемін»  
Қарқаралы қаласының Мәлі Бәлиұлы  
атындағы №44 ЖОББ мектеп базасындағы  
тірек мектебі (РО) КИМ директоры  
Б.Н.Мазин

**Өрт болған жағдайда:**

1. Адамдарды қауіпсіз жерге шығару
2. 101 нөміріне қоңырау шалу, өрт сөндіру қызметін шақыру
3. Материалдық-құнды заттарды эвакуация жасау

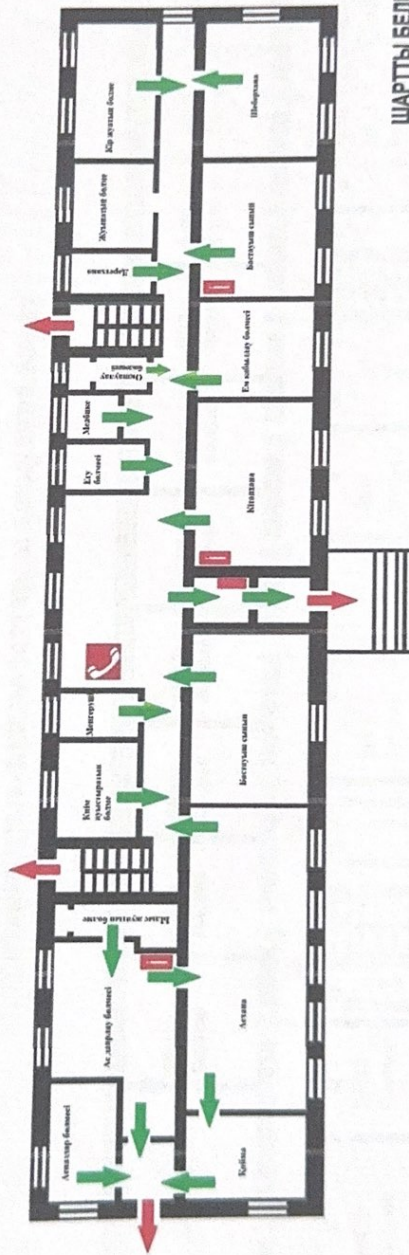


- ШАРТТЫ БЕЛГІЛЕР:**
- Өрт сөндіру қалқаны
  - Төң айырғыш
  - Телефон
  - Өрт сөндіргіш
  - Қосалма шығу белгісі
  - Негізгі шығу белгісі

## Эвакуация жасау жоспары 3-қабат

Өрт болған жағдайда:

1. Адамдарды қауіпсіз жерге шығару
2. 101 нөміріне қоңырау шалу, өрт сөндіру қызметін шақыру
3. Материалдық-құнды заттарды эвакуация жасау

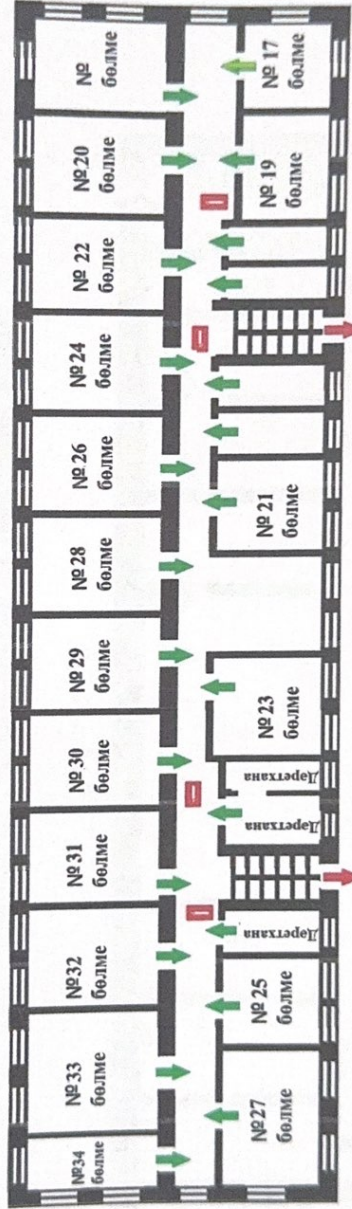

### ШАРТТЫ БЕЛГІЛЕР:

- - Өрт сөндіргіш
- - Қосалқы шығу белгісі
- - Негізгі шығу белгісі



«Бекітемін»


Қарқаралы қаласының Мәди Бәлиұлы  
атындағы №44 ЖОББ мектеп базасындағы  
тірек мектебі (РО) КММ директоры  
Б.Н.Мазин

## Эвакуация жасау жоспары


### Подвал

Өрт болған жағдайда:

1. Адамдарды қауіпсіз жерге шығару
2. 101 нөміріне қоңырау шалу, өрт сөндіру қызметін шақыру
3. Материалдық-құнды заттарды эвакуация жасау

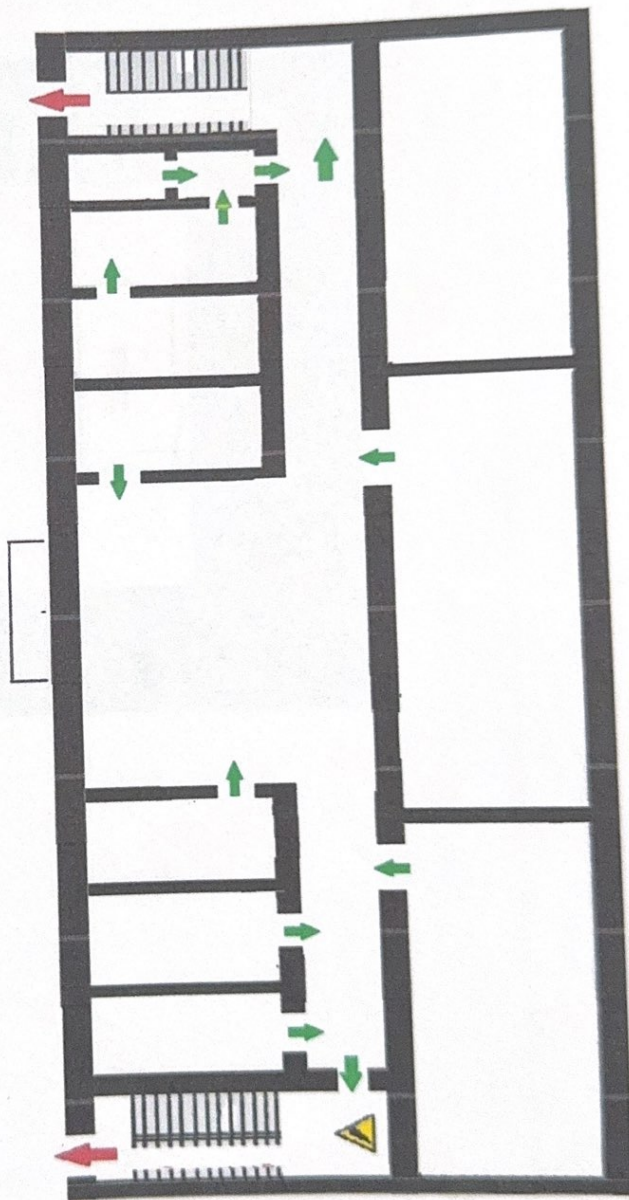


6. Схемы инженерных коммуникаций зданий (сооружений) объекта

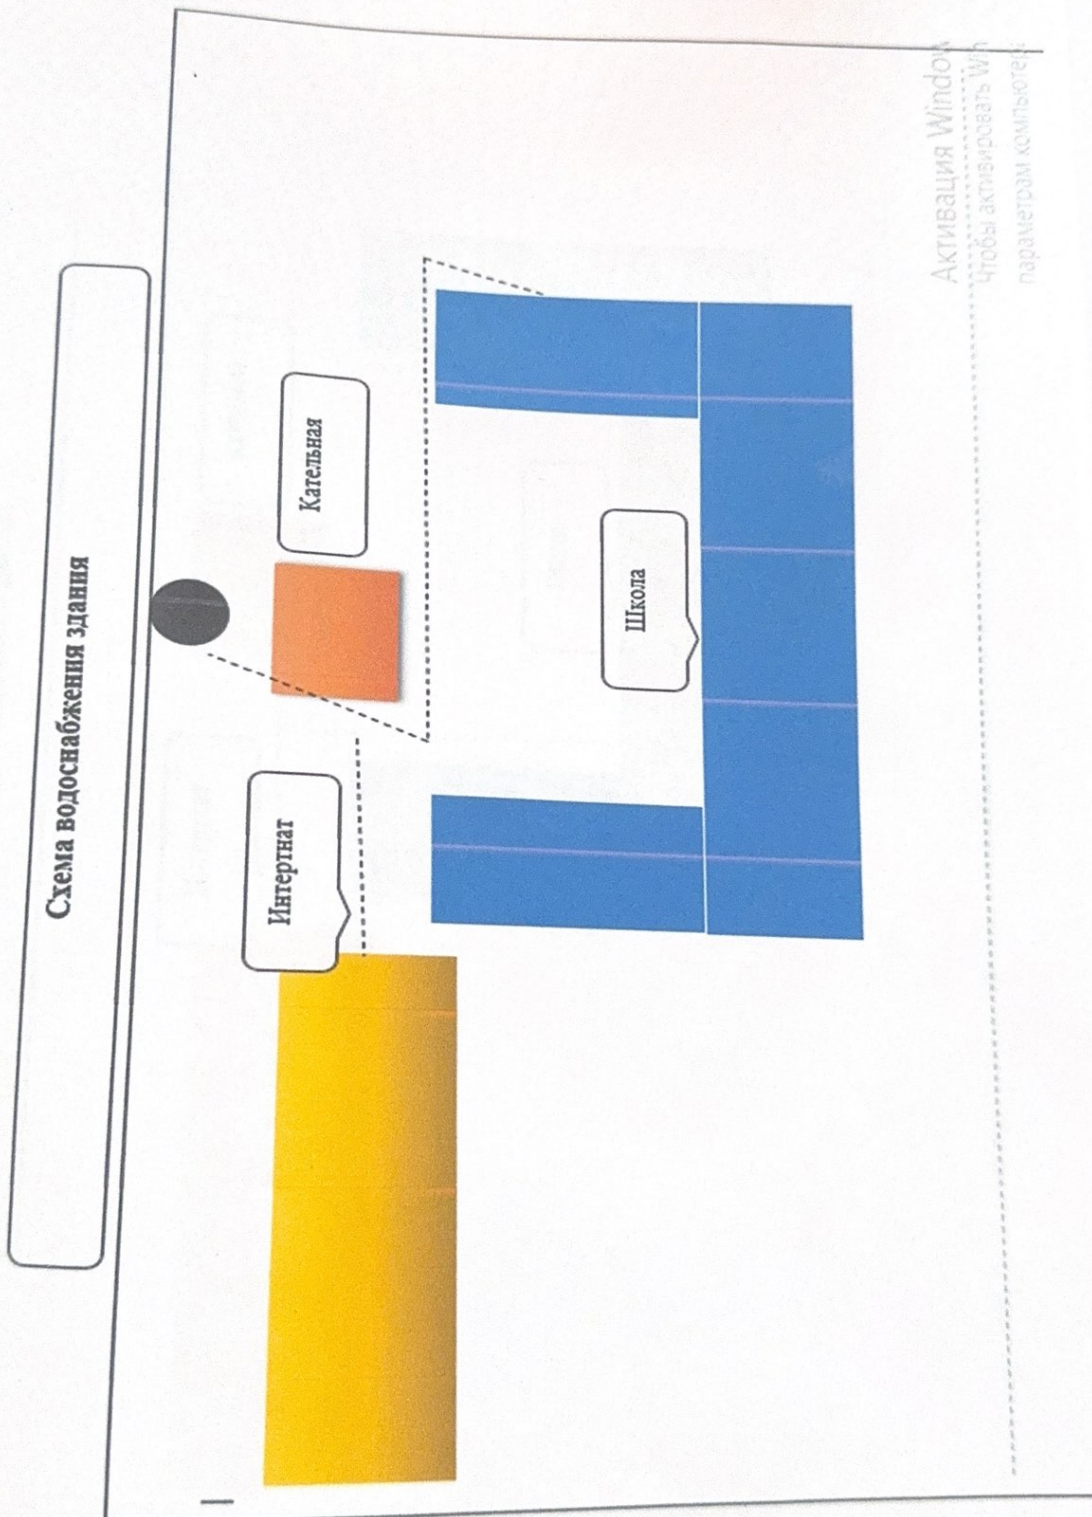


Активация Window  
Чтобы активировать Win  
параметрам компьютеру

Схема теплоснабжения здания

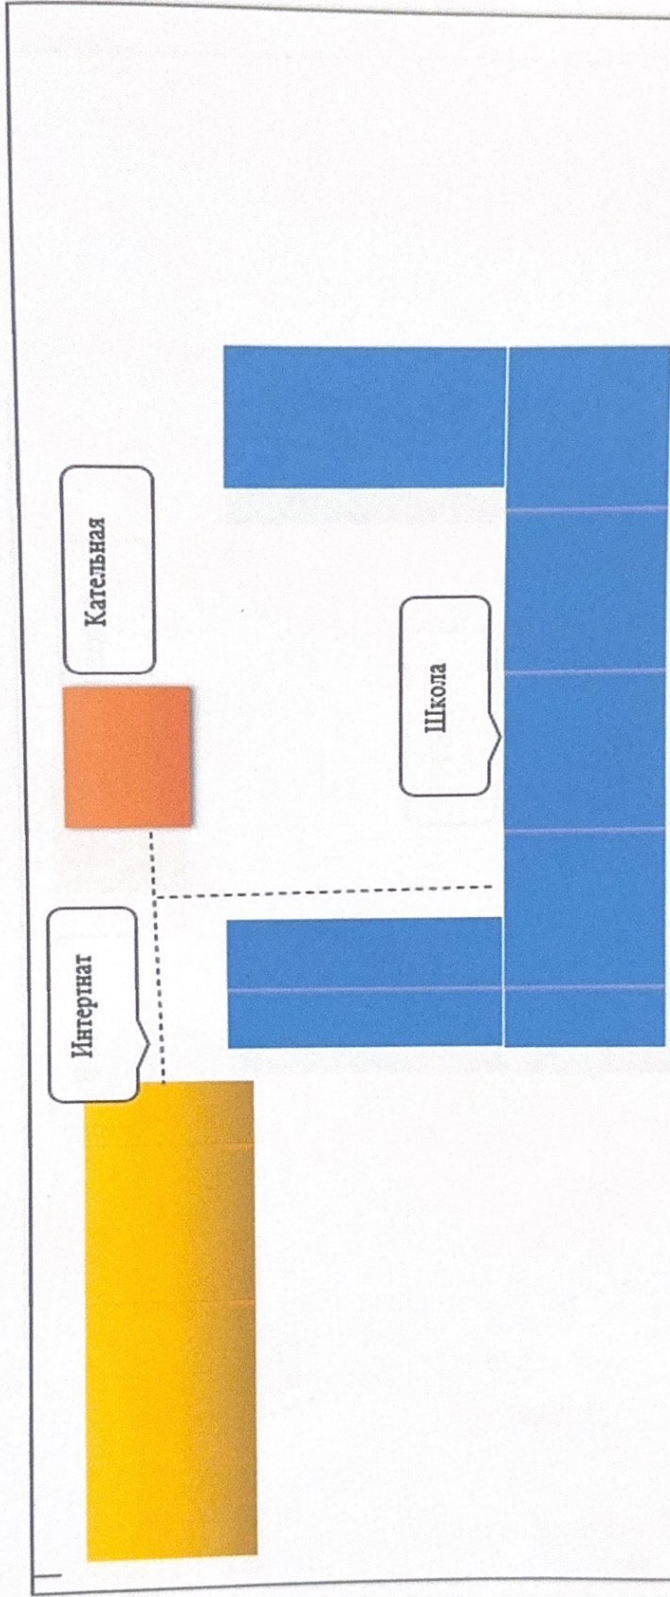

Активация Windows  
чтобы активировать Wind  
параметрам компьютера.

Схема электроснабжения здания

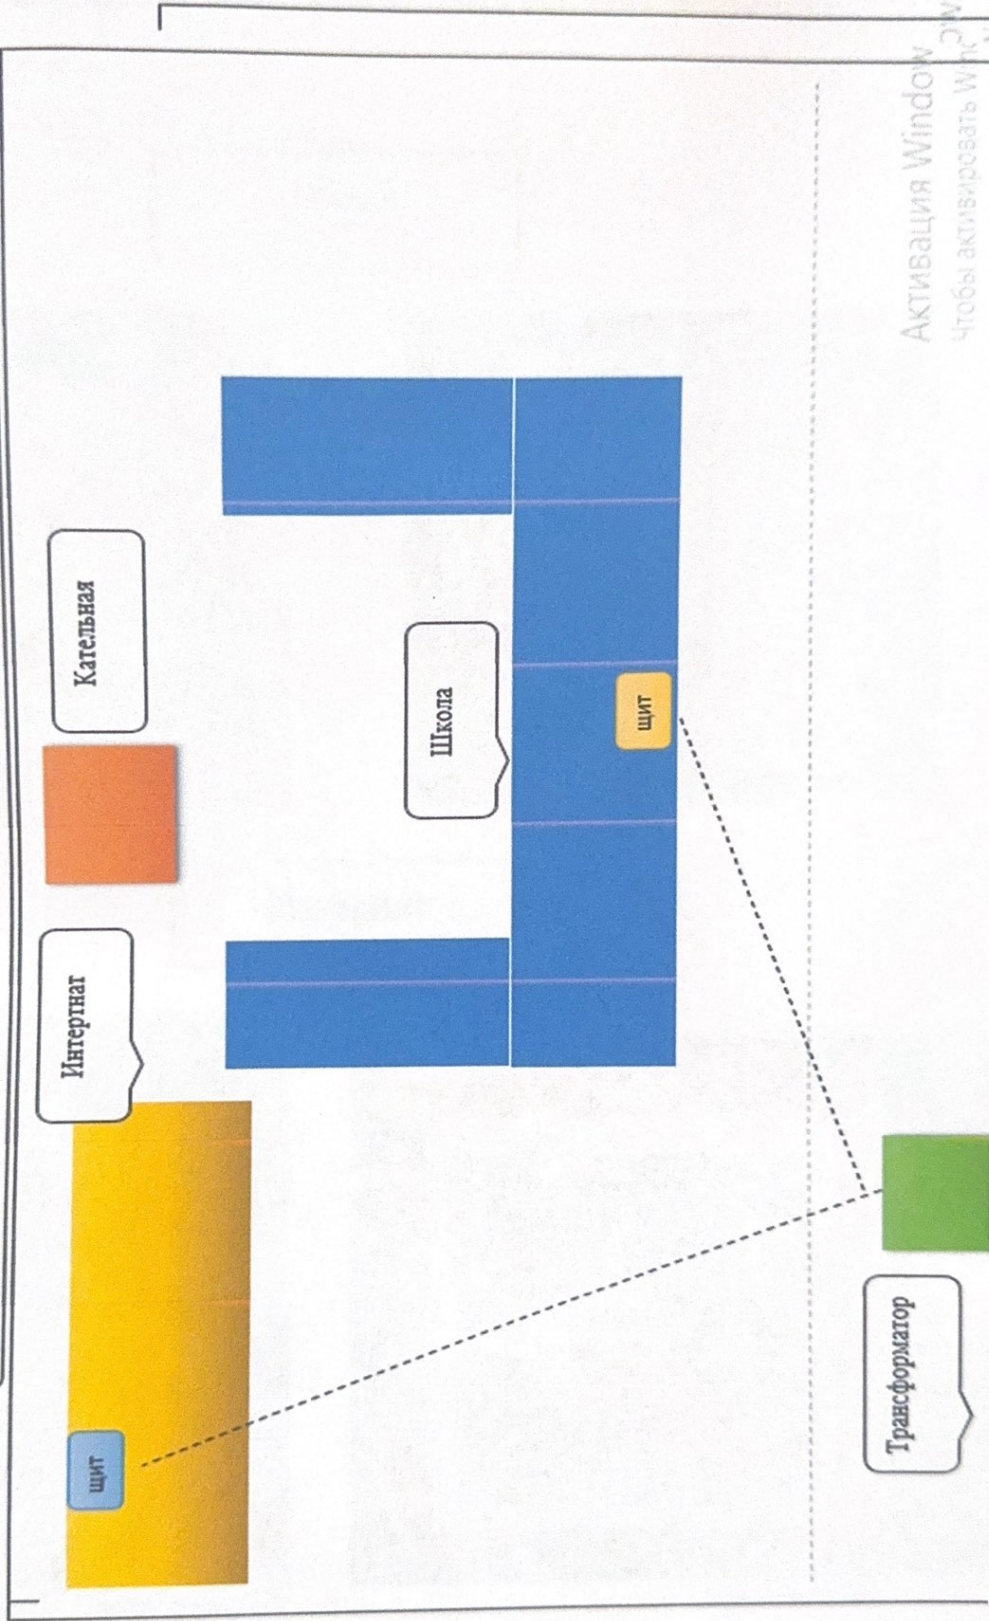

Люк запираються на замок, а також места хранения их ключей у сторожа

Школа




Интернат



Приложение - 1


Монитор видеонаблюдения,

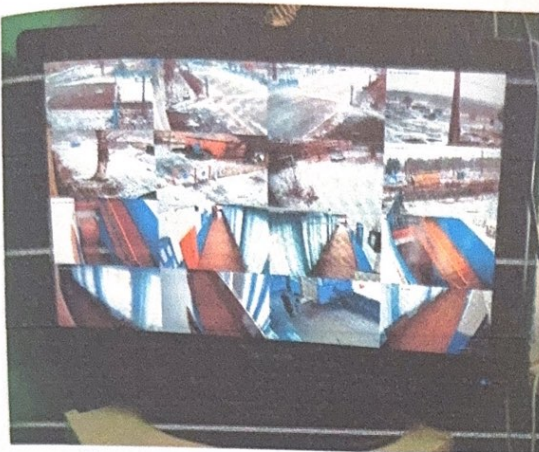

Громкая говорител



Видео камера

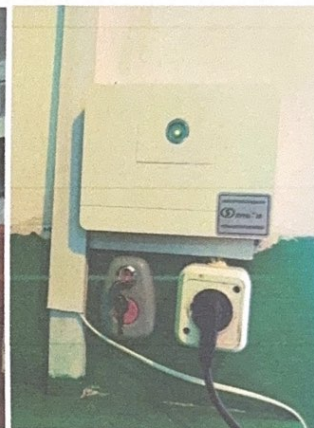

Тревожный кнопка



Видео камера



Видео камера

тревожный кнопка



Громка говорител, монитор видеонаблюдение

Барлығы 18 бет нөмірленіп, тігіліді.  
Мектеп мөрімен бекітілді.

«Қарағанды облысы Білім басқармасының Қарқаралы ауданы Білім бөлімінің «Қаржы және Қылауына» Мәлі Бапиұлы атындағы №44 жалпы білім беретін орта мектеп (ресурстық орталық) қанындағы Педагог Коммуналдық мемлекеттік мекемесінің директоры Б.А.Аманжол «2022» Жылы

