

**Жоспар шегіндегі бөтен жер учаскелері  
Посторонние земельные участки в границах плана**

Жоспар дағы № на плане	Жоспар шегіндегі бөтен жер учаскелерінің кадастрлық нөмірлері Кадастровые номера посторонних земельных участков в границах плана	Алаңы, га Площадь, га
1	09-133-044-522 09-133-044-522	0,0039
2	09-133-069-063 09-133-069-063	0,0184

Осы акт "Жер ҒӨ" РМК Қарағанды филиалында жасалды  
Настоящий акт изготовлен Карагандинским филиалом РГП "НПЦзем"

М.О.  М. Тусупов

М.П.  20 14 ж/г. 13. 10

Осы актіні беру туралы жазба жер учаскесіне меншіктік құқығын, жер пайдалану құқығын беретін актілер жазылатын Кітапта № 873 болып жазылды


Қосымша: жоқ

Запись о выдаче настоящего акта произведена в Книге записей актов на право собственности на земельный участок, право землепользования за № 873

Приложение: нет

Шектесулерді сипаттау жөніндегі ақпарат жер учаскесіне сәйкестендіру құжатын дайындаған сәтте күшінде

Описание смежных действительно на момент изготовления идентификационного документа на земельный участок

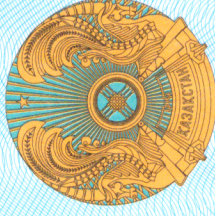

**ТҰРАҚТЫ ЖЕР ПАЙДАЛАНУ  
ҚҰҚЫҒЫН БЕРЕТІН**

**АКТ**

**НА ПРАВО ПОСТОЯННОГО  
ЗЕМЛЕПОЛЬЗОВАНИЯ**

542


№ 0227713

### Жер учаскесінің ЖОСПАРЫ ПЛАН земельного участка

Учаскенің мекенжайы, мекенжайының тіркеу коды (ол бар болған кезде): **Қарағанды облысы, Қарқаралы ауданы, Қырғыз селолық округі, Бүркітті ауылы (354869100)**

Адрес, регистрационный код адреса (при его наличии) участка: **Қарагандинская область, Каркаралинский район, Киргизский сельский округ, село Буркутты (354869100)**

Бұрыштар нүктелері №	Сызықтардың ершімі
№ көрсеткіші	Мерізі
5-7	6,05
8-9	12,87

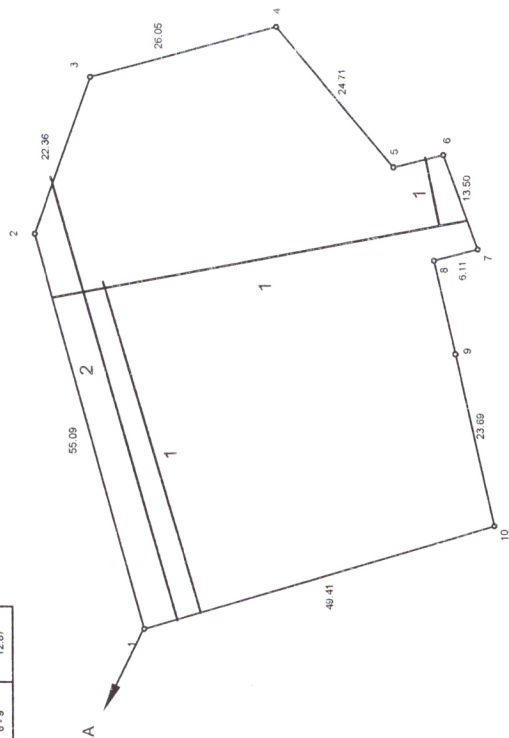

Шектесу учаскелерінің кадастрлық нөмірлері (жер санаттары)  
А-дан А-ға дейін: 09133023 елді мекендердің (қалалардың, кенттер мен ауылдық елді мекендердің) жері

Кадастровые номера (категории земель) смежных участков  
от А до А: 09133023 земли населенных пунктов (городов, поселков и сельских населенных пунктов)

№ 0227713

Жер учаскесінің кадастрлық нөмірі: **09-133-023-054**

Жер учаскесіне тұрақты жер пайдалану құқығы

Жер учаскесінің алаңы: **0,3274 га**

Жердің санаты: **Елді мекендердің (қалалар, поселкелер және ауылдық елді мекендер) жерлері**

Жер учаскесін нысаналы тағайындау:

**№42 мектеп ғимаратына қызмет көрсету**

Жер учаскесін пайдаланудағы шектеулер мен ауыртпалықтар:

**санитарлық және экологиялық талаптардың сақталуы. Электр берудің әуе**

**желістері бойында (желістің екі жағы бойынша шеткі сымдардан 0,4 кВ**

**ӘЖ-10м) шаруашылық қызметі шектеулі, көріз жүйесінің бойында ( жүйе**

**бойынан екі жағы бойынша 3м) шаруашылық қызметі шектелуі.**

Жер учаскесінің бөлінуі: **бөлінеді**

Кадастровый номер земельного участка: **09-133-023-054**

Право постоянного землепользования на земельный участок

Площадь земельного участка: **0,3274 га**

Категория земель: **Земли населенных пунктов (городов,**

**поселков и сельских населенных пунктов)**

Целевое назначение земельного участка:

**обслуживание здания школы №42**

Ограничения в использовании и обременения земельного участка:

**Соблюдение санитарных и экологических норм. Ограничение хозяйственной**

**деятельности вдоль воздушных линий электропередач (ВЛ 0,4 кВ-10 м по обе**

**стороны линии от крайних проводов) , ограничение хозяйственной**

**деятельности вдоль водопровода (3 м по обе стороны трубы).**

Делимость земельного участка: **делимый**

МАСШТАБ 1:1000