

проектной
мощности
567

ТОО "RACS-1"
Лицензия ГСЛ-КР №01532

РАСЧЕТ ПРОЕКТНОЙ МОЩНОСТИ УЧЕНИЧЕСКИХ МЕСТ
КГУ "ОСШ №8 ГОРОДА ТЕМИРТАУ"
АКИМАТА ГОРОДА ТЕМИРТАУ

адрес: г. Темиртау, проспект Мира, 75

02.09.20-567

↓
интер
проект

↓
336 ден

↑ мощность

НОВ Д
машина
13.02.22.

Темиртау 2020г.

проектной
мощности
567

ТОО "RACS-1"
Лицензия ГСЛ-КР №01532

РАСЧЕТ ПРОЕКТНОЙ МОЩНОСТИ УЧЕНИЧЕСКИХ МЕСТ
КГУ "ОСШ №8 ГОРОДА ТЕМИРТАУ"
АКИМАТА ГОРОДА ТЕМИРТАУ

адрес: г. Темиртау, проспект Мира, 75

02.09.20-567

↓
интер
проект

↓
336 ден

↑ мощность

НОВ Д
машина
13.02.22.

Темиртау 2020г.

проектной
мощности
567

ТОО "RACS-1"
Лицензия ГСЛ-КР №01532

РАСЧЕТ ПРОЕКТНОЙ МОЩНОСТИ УЧЕНИЧЕСКИХ МЕСТ
КГУ "ОСШ №8 ГОРОДА ТЕМИРТАУ"
АКИМАТА ГОРОДА ТЕМИРТАУ

адрес: г. Темиртау, проспект Мира, 75

02.09.20-567

↓
интер
проект

↓
336 ден

↑ мощность

НОВД
магнито
13.02.22.

Темиртау 2020г.

Общие данные.

1. Объект расположен по адресу Карагандинская обл.,
- г. Темиртау, проспект Мира, 75.
2. Здание школы трехэтажное.
3. Общая площадь - 2293,1 м²
4. За отметку 0.000 принята отметка чистого пола существующего здания.
5. Год постройки - 1960 год.
6. Материал стен - кирпич.
7. Расчет проектной мощности выполнен согласно предоставленного заказчиком техпаспорта, в соответствии со СНиП РК 3.02-25-2004 "Общеобразовательные учреждения", согласно Санитарных правил "Санитарно-эпидемиологические требования к объектам образования", утвержденных Приказом Министра здравоохранения Республики Казахстан от 16 августа 2017 года №611.

Директор ТОО "RACS-1"

Котилов А.В.



02.09.20-567

г. Темиртау, проспект Мира, 75

						02.09.20-567			
						г. Темиртау,проспект Мира , 75			
Изм.	Кол.уч.	Лист	№ док.	Подп.	Дата				
						КГУ ОСШ № 8	Стадия	Лист	
								1	Листов
Выполнил	Белова								
Проверил	Абдикулов					Общие данные	ГСЛ-КР №01532 ТОО "RACS-1"		

Расчет проектной мощности ученических мест

Расчет выполнен в соответствии со СНиП РК 3.02-25-2004 "Общеобразовательные учреждения", согласно пункта 4.1.4 наполняемость класса для общеобразовательных учреждений устанавливается не более 25 учащихся.

Согласно Санитарных правил "Санитарно-эпидемиологические требования к объектам образования", утвержденных Приказом Министра здравоохранения Республики Казахстан от 16 августа 2017 года №611, глава 2 пункт 10 устанавливается норма $2,5 \text{ м}^2$ на одного обучающегося.

Расчет площади нормативного класса при наполняемости 25 человек:

$$25 \times 2,5 = 62,5 \text{ м}^2$$

Количество учащихся на 1 этаже:
Согласно техпаспорта количество классов на 1 этаже по наполняемости исходя из норм на одного обучающегося составляет ;

$$6 \text{ классов по } 19 \text{ чел} \quad 6 \times 19 = 114 \text{ чел}$$

$$1 \text{ класс по } 20 \text{ чел} \quad 1 \times 20 = 20 \text{ чел}$$

$$\text{Итого по 1 этажу: } 114 + 20 = \underline{134} \text{ чел}$$

Количество учащихся на 2 этаже:
Согласно техпаспорта количество классов на 2 этаже по наполняемости исходя из норм на одного обучающегося составляет ;

$$3 \text{ класса по } 19 \text{ чел} \quad 3 \times 19 = 57 \text{ чел}$$

$$1 \text{ класс по } 20 \text{ чел} \quad 1 \times 20 = 20 \text{ чел}$$

$$\text{Итого по 2 этажу: } 57 + 20 = \underline{77} \text{ чел}$$

						02.09.20-567	Лист
Изм.	К.уч.	Лист	Ндоп	Подпись	Дата		2

Количество учащихся на 3 этаже:

Согласно техпаспорта количество классов на 3 этаже по наполняемости исходя из норм на одного обучающегося составляет ;

1 класс по 19 чел $1 \times 19 = 19$ чел

3 класса по 20 чел $2 \times 20 = 60$ чел

1 класс по 21 чел $1 \times 21 = 21$ чел


1 класс по 25 чел $1 \times 25 = 25$ чел

Итого по 3 этажу $19 + 60 + 21 + 25 = 125$ чел


Исходя из площади помещений по данным техпаспорта Проектная мощность ученических мест в здании школы составляет;

$$134 + 77 + 125 = 336 \text{ мест}$$

02.09.20-567						Лист
						3
Изм.	К.уч.	Лист	Ндок	Подпись	Дата	

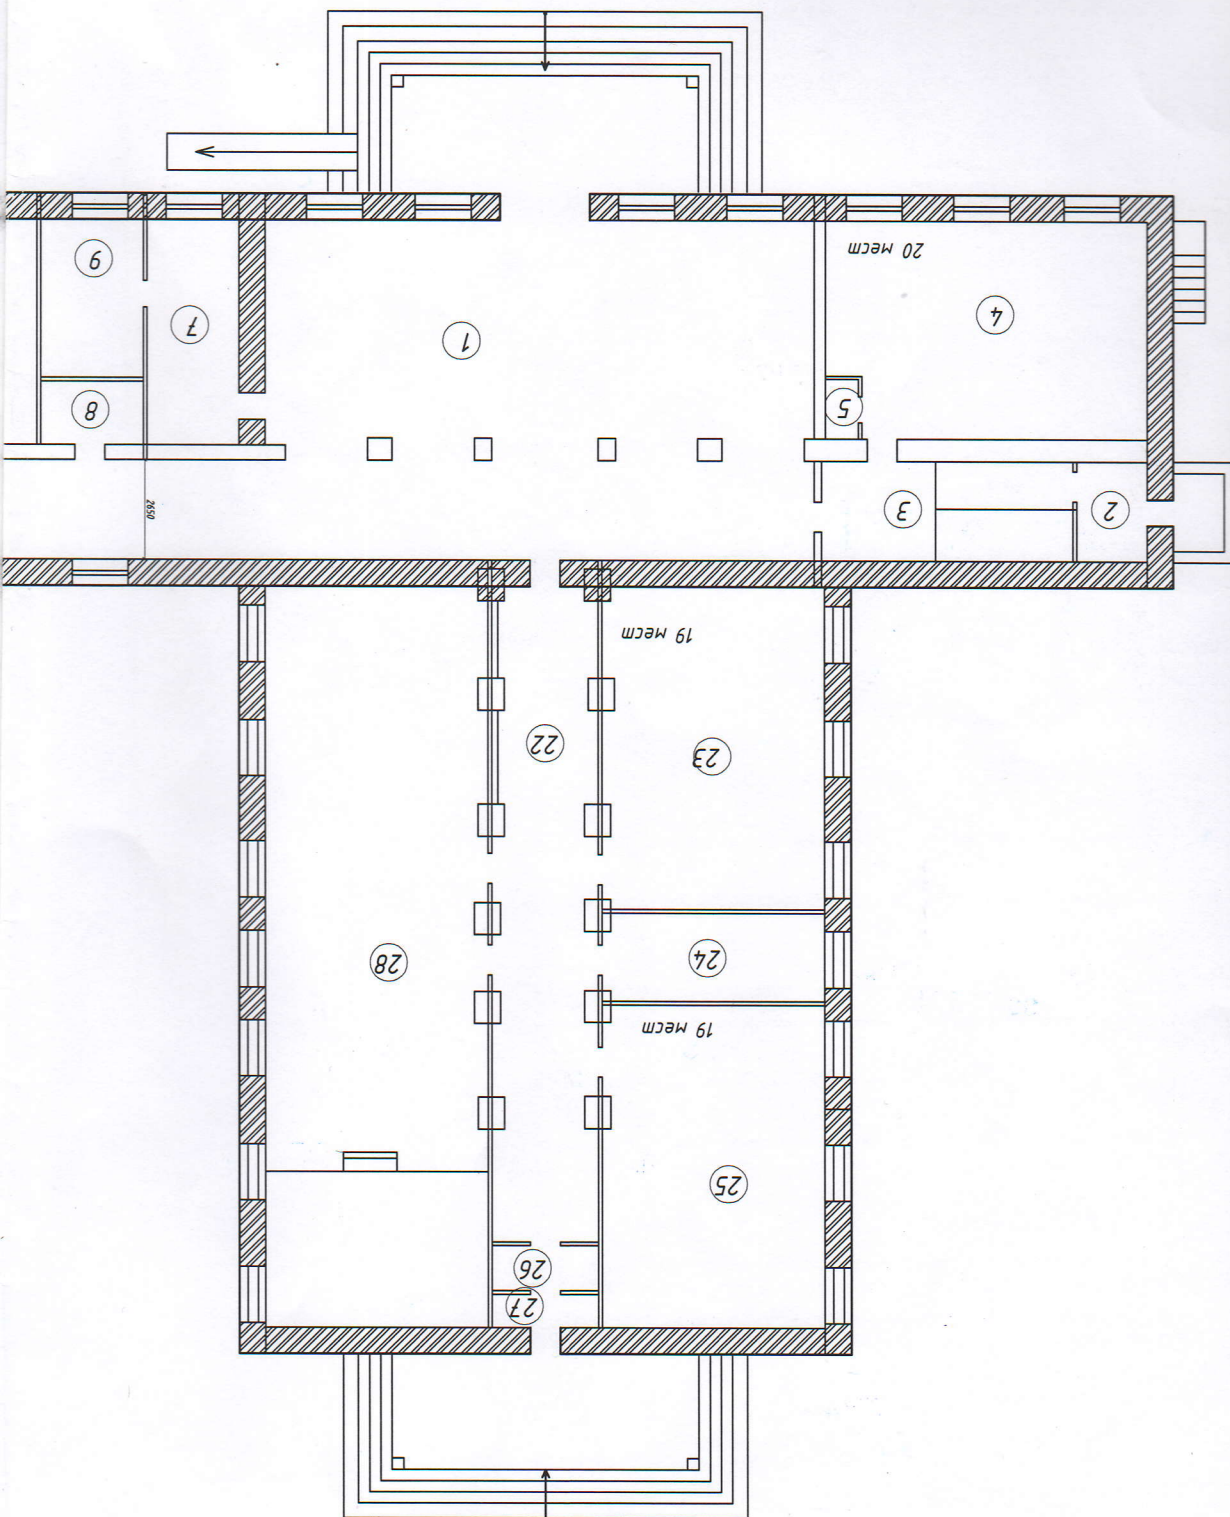

План 1 этажа

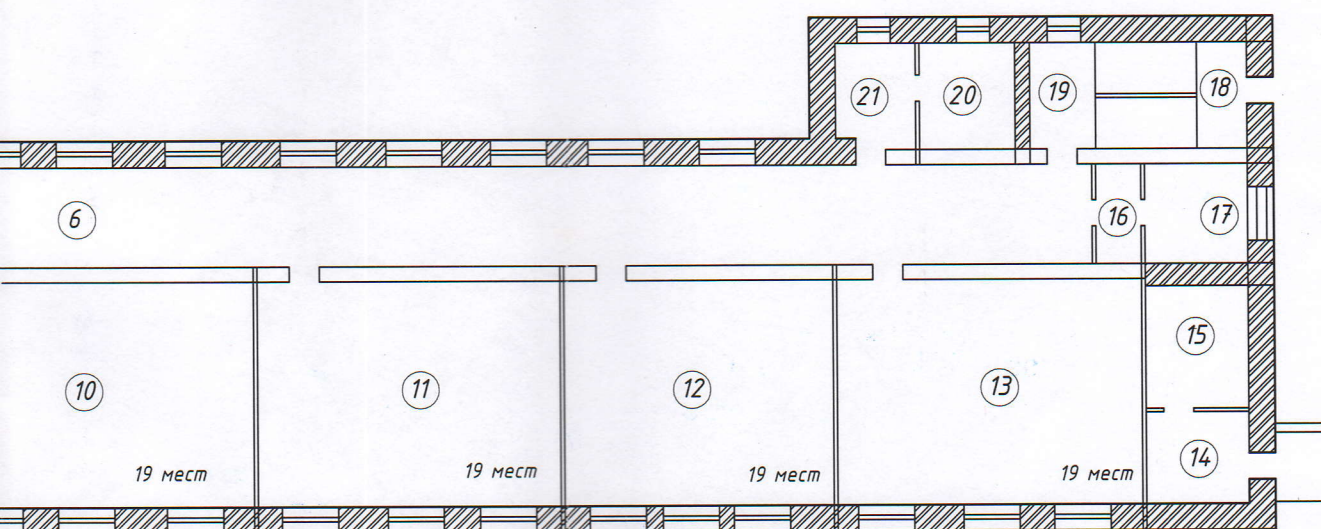

Сан
Кор
Кла
Кни
Кла
Кор
Там
Аки


к. П

в

[illegible]


Изм. Кол.уч. / лист		№ док.	Подп.	Дат
Выполнил		Белоба		
Пробернул		Абдулхалилов		
Лист 1 из 2. Экспертная комиссия				
ТОО "Расс-1" ТСА-КР №01532				

Имя по плану	Наименование	Площадь, м ²
21	Санузел	5,0
22	Коридор	41,5
23	Класс	48,6
24	Книгохранилище	15,2
25	Класс	48,8
26	Коридор	3,8
27	Тамбур	1,9
28	Актовый зал	117,0

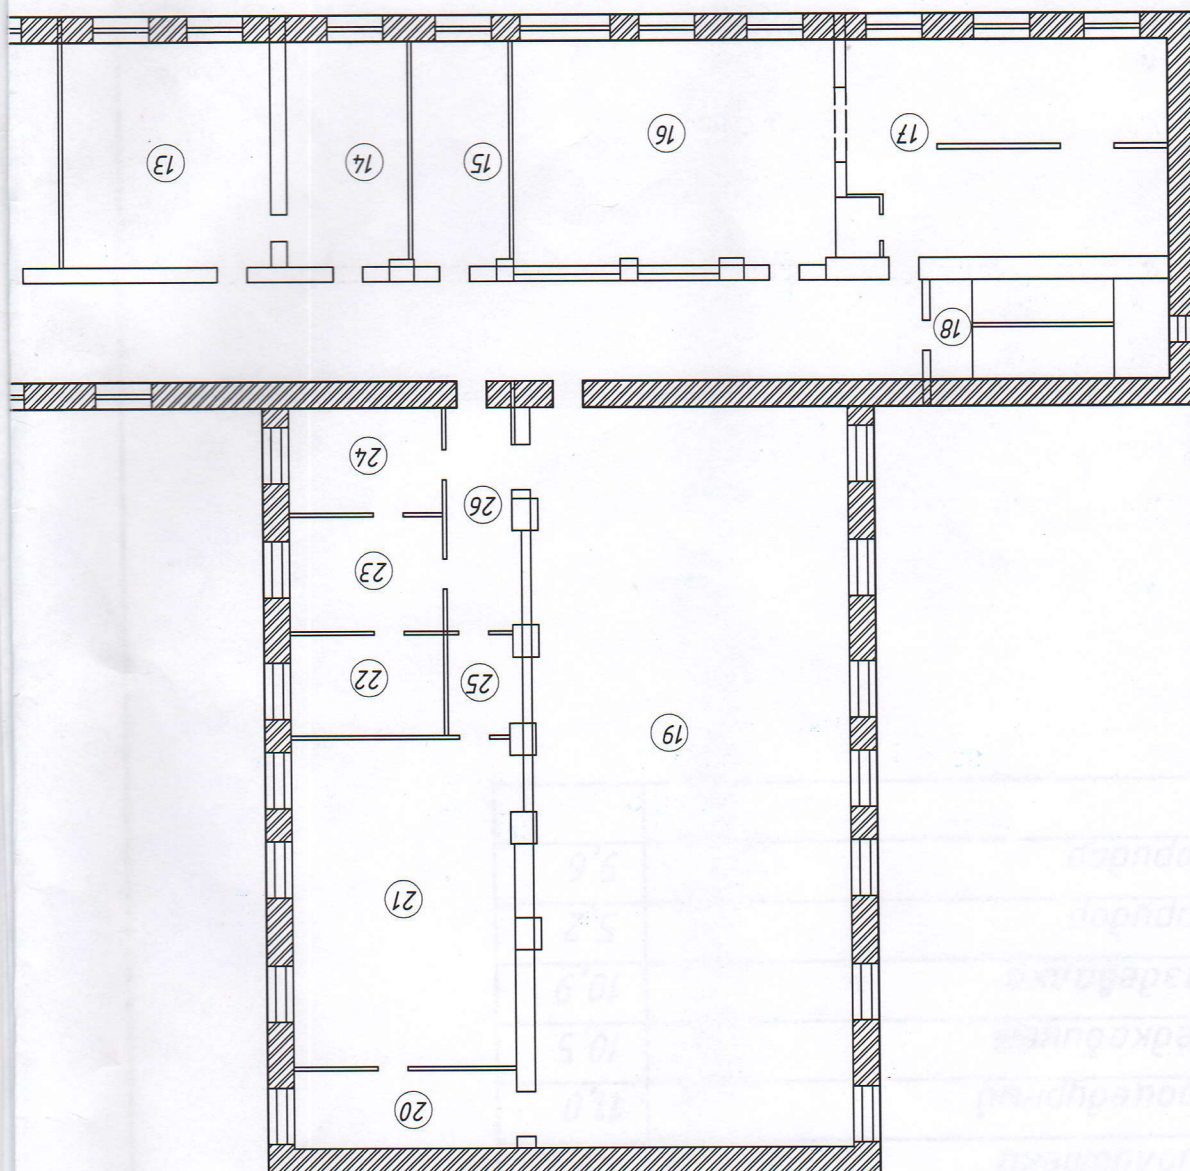


Экспликация помещений 2 этажа

Номер по плану	Наименование	Площадь, м ²
1	Коридор	145,5
2	Санузел	5,7
3	Санузел	4,0
4	Умывальная	2,0
5	Лестничная клетка	17,7
6	Санузел	6,5
7	Умывальная	5,3
8	Класс	50,8
9	Класс	15,4
10	Класс	49,6
11	Класс	49,5
12	Класс	49,9
13	Кабинет	32,8
14	Приемная	17,2
15	Раздевалка	13,6
16	Столовая	49,4
17	Пищеблок	49,6
18	Лестничная клетка	16,5
19	Спортзал	165,8
20	Библиотека	16,2

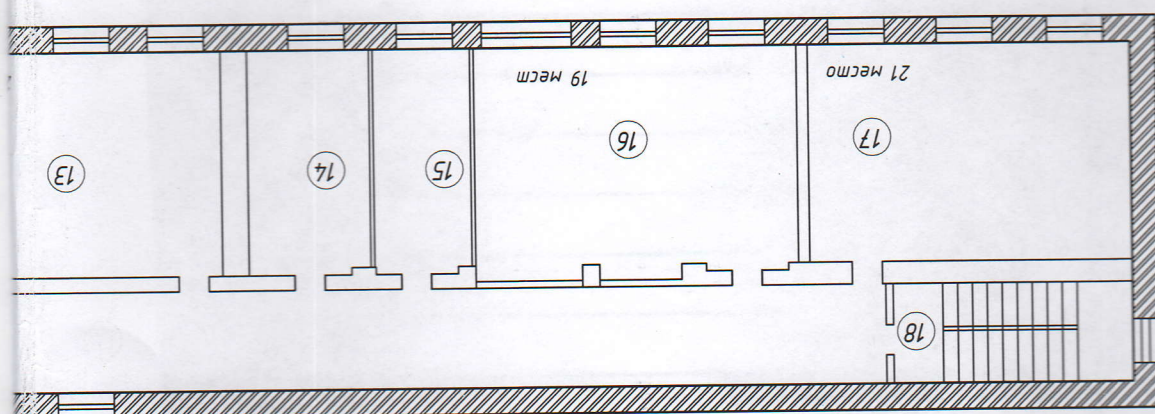

Л/ДН

3. Этажа

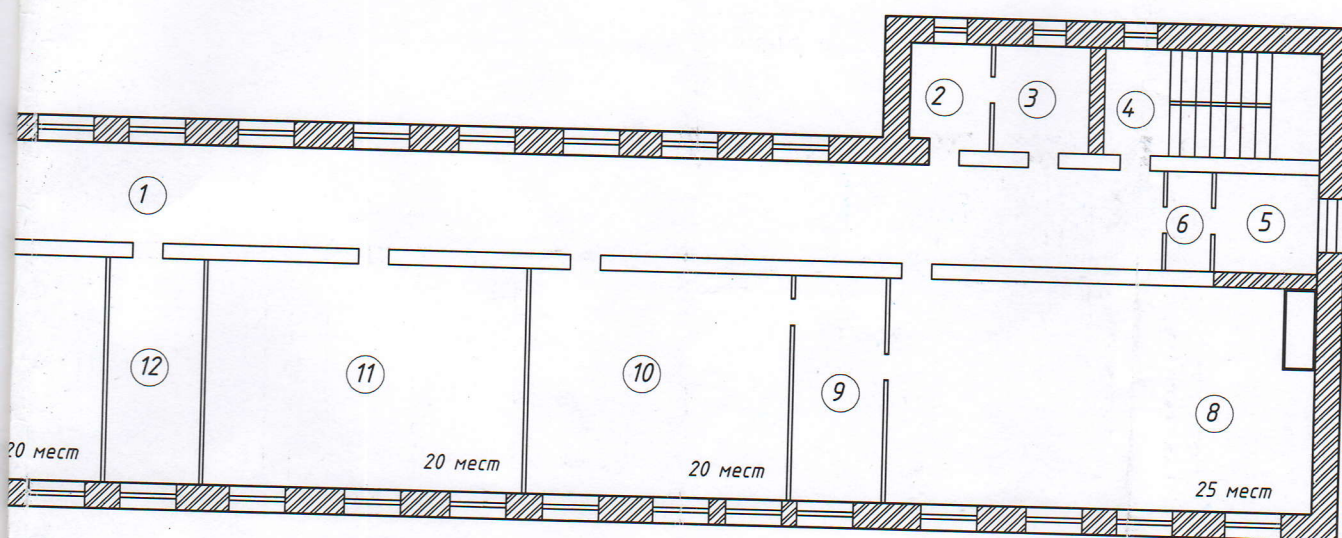

Экспертная комиссия

Номер по плану	Наименование	Площадь, м ²
1	Коридор	148,1
2	Санузел	5,8
3	Санузел	6,2
4	Лестничная клетка	17,7
5	Санузел	6,5
6	Умывальная	5,3
7		1,0
8	Класс	66,1
9	Лаборатория	14,2
10	Класс	50,1
11	Класс	50,2
12	Кабинет	16,0
13	Класс	50,3
14	Кабинет	16,3
15	Кабинет	14,0
16	Класс	49,8
17	Класс	52,6
18	Лестничная клетка	16,5

02.09.20-567

Карасандинская область, г. Темуртау, проспект Мира, 75

Изм. Кол-во. Лист № док. Подп. Дата

КГЧ ОСШ №8

ТСН-КР №01532
ТОО "Racs-1"

План 3 этажа.
Экспертная комиссия

Выполнил
Проверил
Абдулсаттар

Пронумеровано, пронумеровано на

листах

8 (всего)

“RACS - 1”

Товарищество
с ограниченной
ответственностью

г. Тараз

Республика Казахстан